




Le développeur se réserve le droit de faire des modifications qu'il juge nécessaires. Les dimensions et superficies indiquées sur ces plans sont à titre informatif seulement. Les dimensions et superficies "tel que construit" peuvent varier de celles indiquées. Les dimensions des pièces indiquées sur les plans sont mesurées d'un mur intérieur à un autre mur intérieur. Les superficies indiquées sont basées sur des calculs de surfaces brutes. (pour les détails des calculs voir notes d'information)

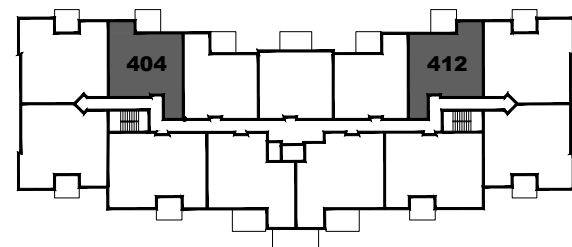


Niveau 4e étage

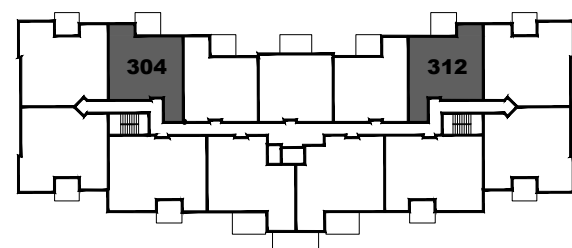


Niveau 3e étage

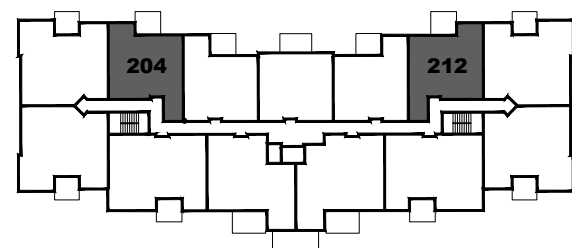

Niveau 2e étage

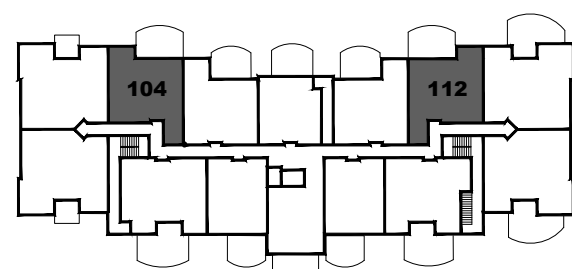

Niveau rez-de-chaussée

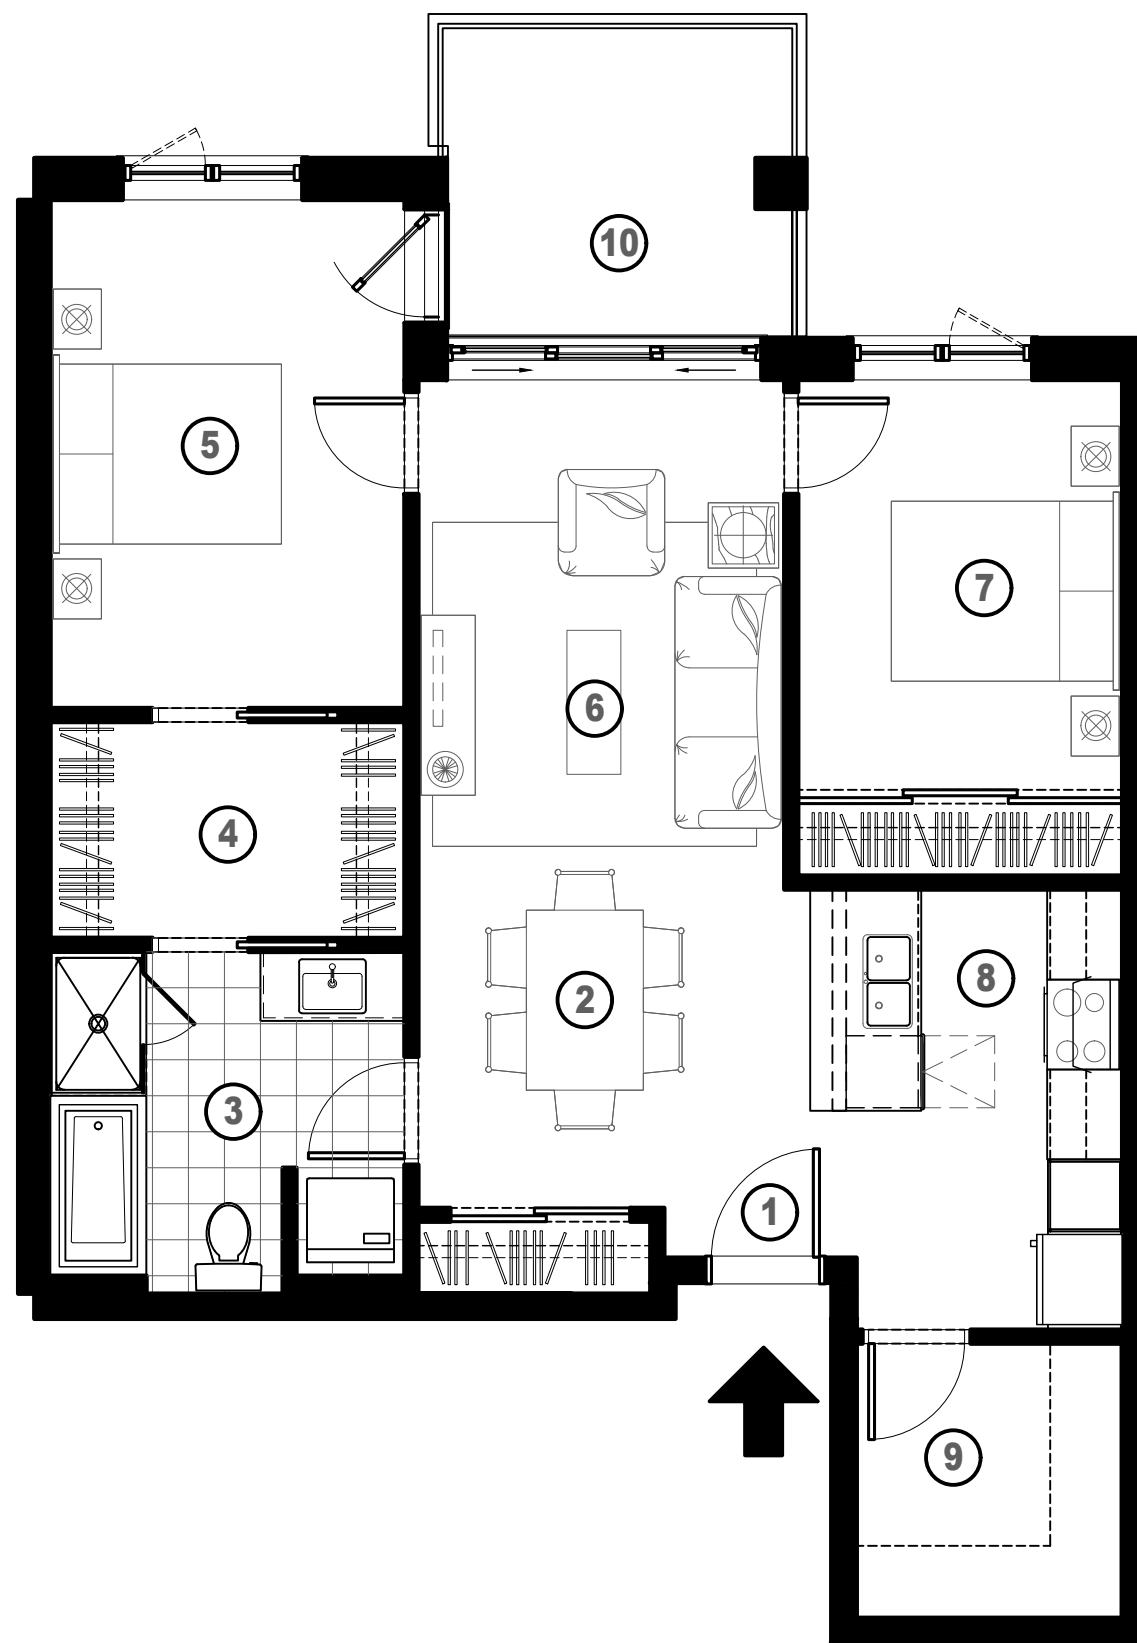

- ① **HALL D'ENTRÉE**
- ② **SALLE À MANGER**
10'-10" X 8'-10"
- ③ **SALLE DE BAIN**
9'-10" X 9'-6"
- ④ **WALK-IN**
9'-10" X 6'-0"
- ⑤ **CHAMBRE #1**
9'-10" X 14'-1"
- ⑥ **SALON**
10'-2" X 14'-1"
- ⑦ **CHAMBRE #2**
9'-0" X 11'-4"
- ⑧ **CUISINE**
8'-8" X 12'-2"
- ⑨ **DÉPENSE**
7'-4" X 7'-7"
- ⑩ **BALCON**
9'-8" X 8'-8"

DATE ÉMISSION: 2019-07-24

	(PC)	(MC)
CONDO:	950	88.2
BALCON:	91	8.4
TOTAL:	1 041	96.7

NO. D'UNITÉ
104 - 112 - 204 - 212 -
304 - 312 - 404 - 412 -

MODÈLE 2 chambres
type J